


UWAGA: NINIEJSZE OPRACOWANIE JEST PROJEKTEM BUDOWLANYM I NIE OBEJMUJE ROZWIĄZAŃ WŁASNYCH DLA PROJEKTU WYKONAWCZEGO. ZOBOWIĄZUJE SIĘ WYKONANIE DO WERYFIKACJI DANYCH PRZED I W TRAKCIE BUDOWY.
 UWAGA: RYSUNKI ARCHITEKTONICZNE ROZPATRYWAC ŁĄCZNIE Z PROJEKTAMI BRANŻOWYMI
 UWAGA: WYMIARY OKIEN I DRZWI ZEWN. PODANE JAKO WIELKOŚĆ OTWORU W MURZE, W STANIE WYKONCZONYM. WEWN. PODANE JAKO SZEROKOŚĆ W ŚWIETLE OŚCIEŻNICY. WYMIARY STOLARKI NALEŻY UZGODNIĆ Z PRODUCENTEM.

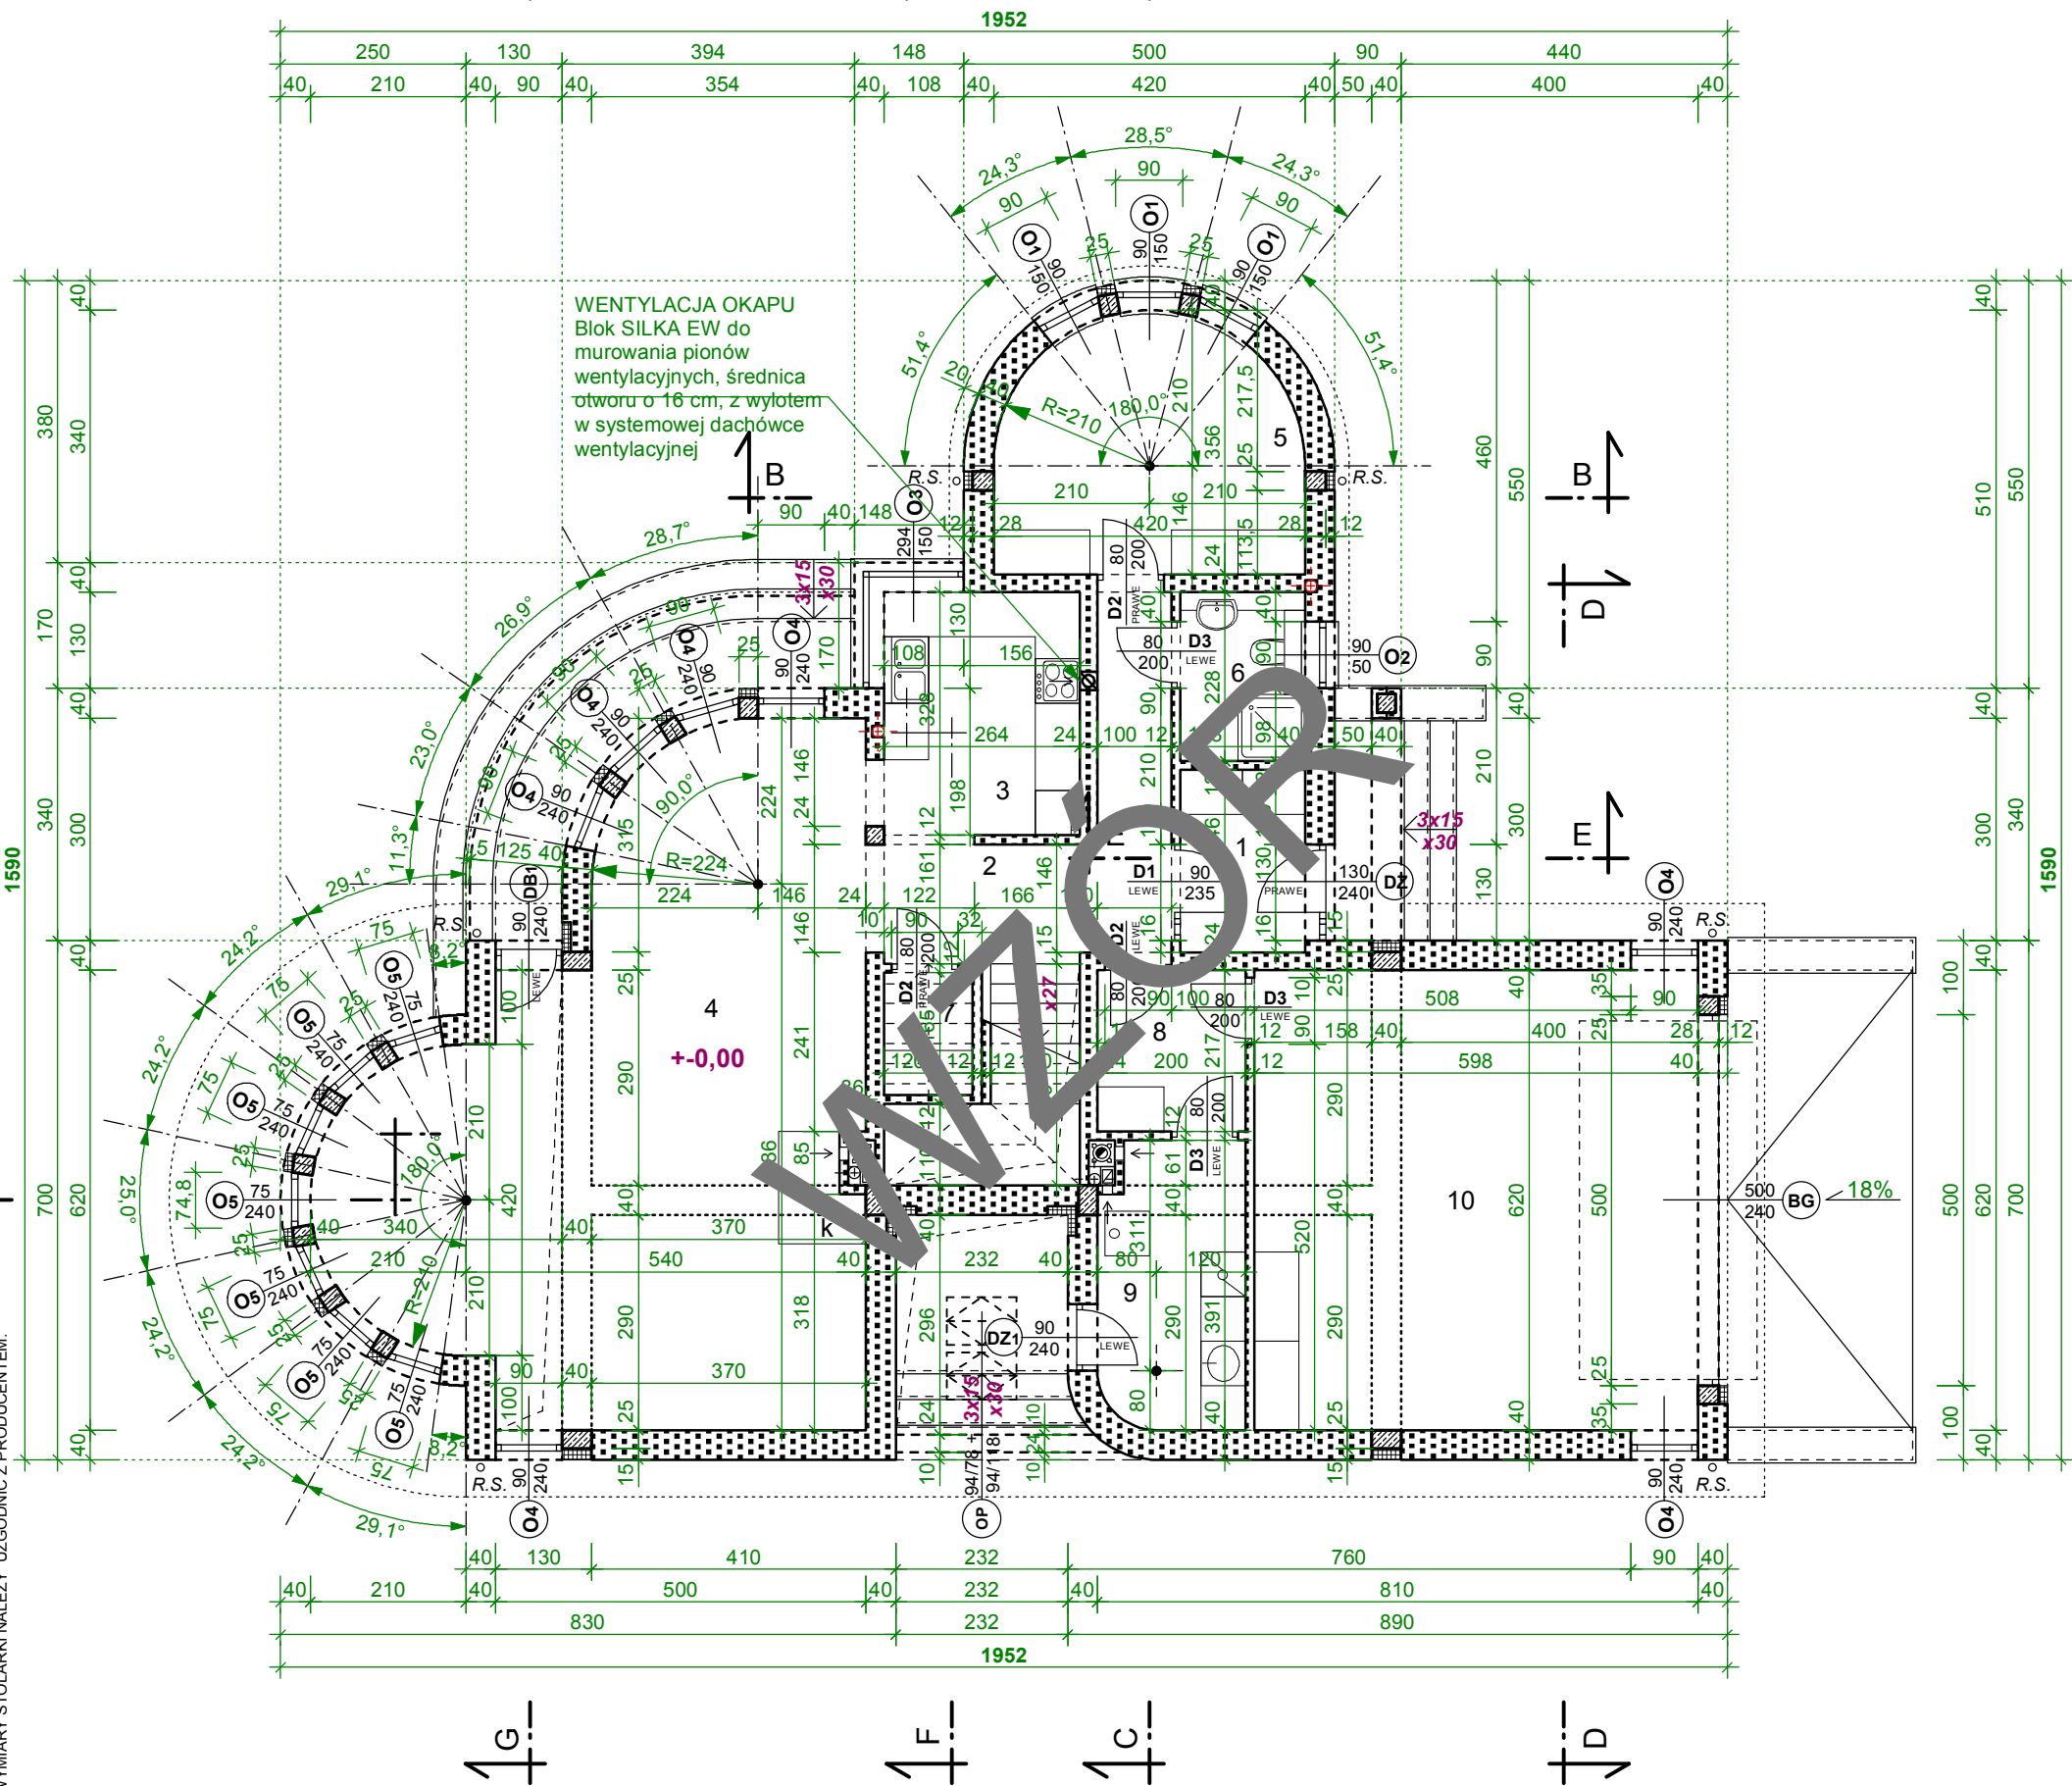

RZUT PARTERU

SKALA 1/100

- 1. SIEŃ 4,13 m²
- 2. HALL 9,46 m²
- 3. KUCHNIA 8,66 m²
- 4. POKÓJ DZIENNY Z JADALNIĄ 50,80 m²
- 5. GABINET 13,06 m²
- 6. ŁAZIENKA 3,83 m²
- 7. SPIŻARKA 1,98 m²
- 8. KOMUNIKACJA 4,34 m²
- 9. KOTŁOWNIA Z PRALNIĄ 7,42 m²

POW. UŻYTKOWA PARTERU (bez garażu) 103,68 m²

10. GARAŻ 37,08 m²

POW. UŻYTKOWA DOMU 165,23 m²
(bez pow. garażu i pom. gosp.)

DESIGNED USING ArchiCAD, VectorWorks, Adobe Photoshop
 PRAWA AUTORSKIE ZASTRZEŻONE
 DOKONYWANIE ZMIAN, POPRAWEK, SKRĘŚLEŃ ITP. ORAZ KOPIOWANIE I RZOPWSZECHANIANIE BEZ ZGODY PRACOWNI AUTORSKIEJ JEST NIEDOZWOLONE

SP. Z O.O. 31-426 KRAKÓW UL. WIŚNIOWA 1671
 31-425 KRAKÓW AL. 29 LISTOPADA 45a/6
 TEL/FAX 012/412 63 73
 TEL/FAX 012/412 42 71

NAZWA PROJEKTU: LK & 827		INWESTOR:	BRANŻA: ARCHITEKTURA	OPRACOWAŁ: ARCH. NATALIA KORTA	AUTOR: ARCH. LESZEK KALANDYK ARCH. NATALIA KORTA	PIECZĄTKA:	ADAPTOWAŁ:	PIECZĄTKA:
DATA: MARZEC 2011	STADIUM: PROJEKT BUDOWLANY	ADRES INWESTYCJI:	TEMAT: DOM JEDNORODZINNY	NAZWA RYSUNKU: RZUT PARTERU	SKALA: 1:100	PODPIS:		