


**RZUT FUNDAMENTÓW**  
SKALA 1/100

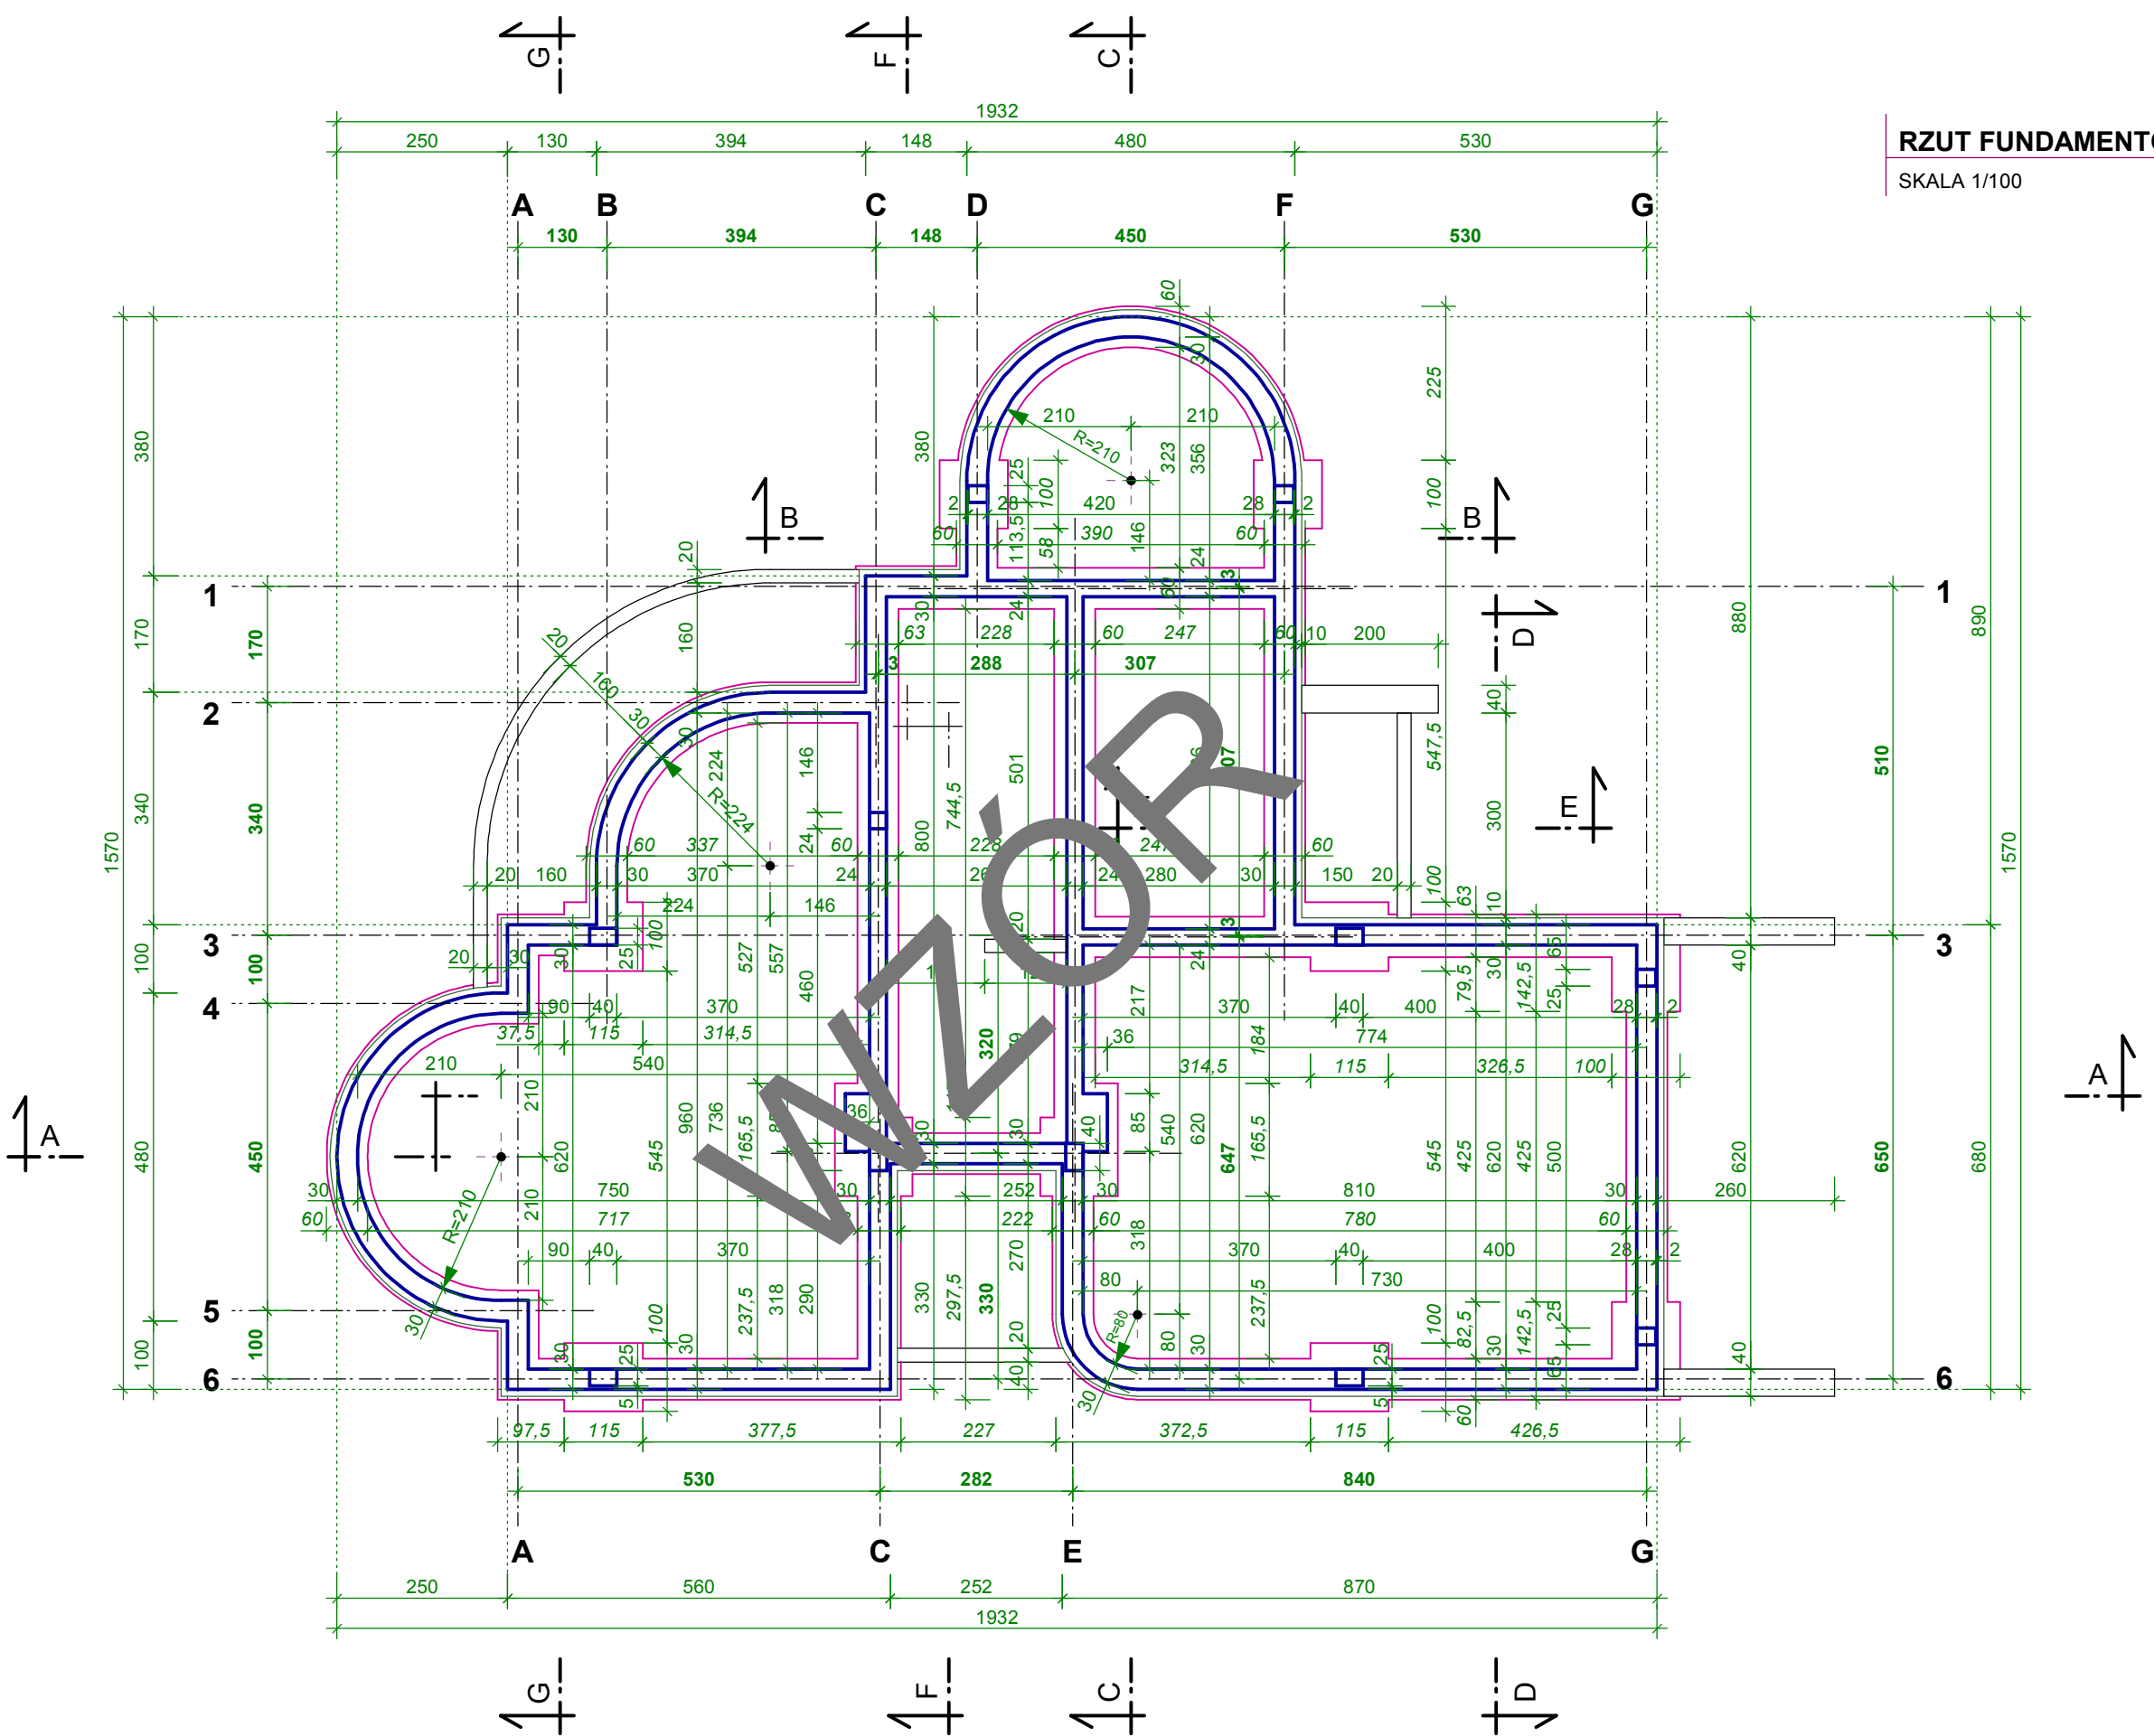

UWAGA: NINIEJSZE OPRACOWANIE JEST PROJEKTEM BUDOWLANYM  
I NIE OBEJMUJE ROZWIĄZAŃ WŁASCIWYCH DLA PROJEKTU WYKONAWCZEGO  
ZOBOWIĄDUJE SIĘ WYKONAŃCIE DO WERYFIKACJI DANYCH PRZED I W TRAKCIE BUDOWY.  
UWAGA: RYSUNKI ARCHITEKTONICZNE ROZPATRYWAC ŁĄCZNIE Z PROJEKTAMI BRANŻOWYMI

DESIGNED USING ArchiCAD, VectorWorks, Adobe Photoshop  
PRAWA AUTORSKIE ZASTRZEŻONE  
DOKONYWANIE ZMIAN, POPRAWEK, SKRĘŚLEŃ ITP. ORAZ KOPIOWANIE  
I ROZPOWSZECHNIANIE BEZ ZGODY PRACOWNI AUTORSKIEJ JEST NIEDOZWOLONE

SP. Z O.O. 31-426 KRAKÓW UL. WIŚNIOWA 16/71  
31-425 KRAKÓW AL. 25 LISTOPADA 46a/6  
TELEFAX 012/ 412 63 74  
TELEFAX 012/ 412 42 71

NAZWA PROJEKTU: <b>LK &amp; 827</b>		INWESTOR:	BRANŻA: ARCHITEKTURA	OPRACOWAŁ: ARCH. NATALIA KORTA	AUTOR: ARCH. LESZEK KALANDYK ARCH. NATALIA KORTA	PIECZĄTKA:	ADAPTOWAŁ:	PIECZĄTKA:
DATA: MARZEC 2011	STADIUM: PROJEKT BUDOWLANY	ADRES INWESTYCJI:	TEMAT: DOM JEDNORODZINNY	NAZWA RYSUNKU: RZUT FUNDAMENTÓW	SKALA: 1:100	PODPIS:	PODPIS:	