WIDOK OGRODZENIA
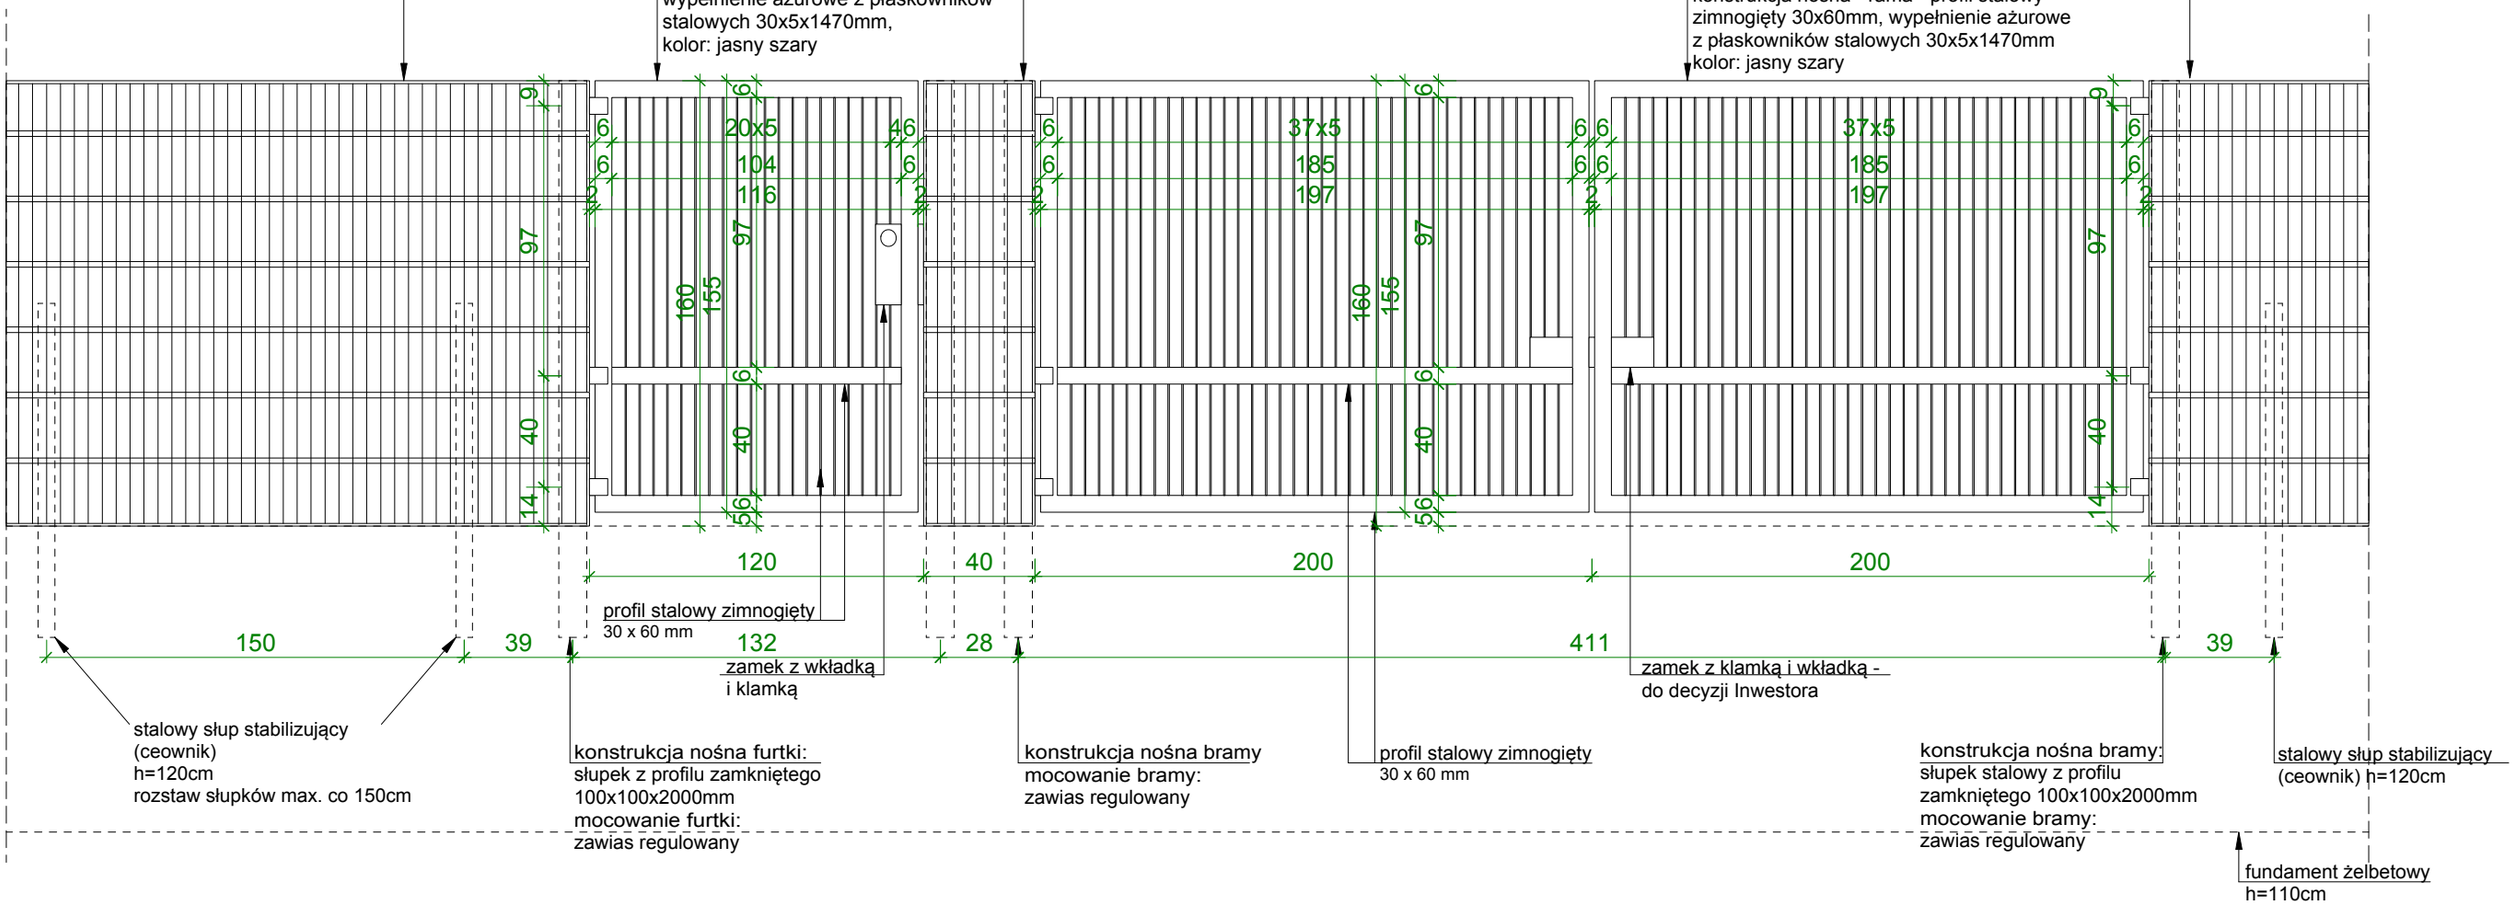
SKALA 1/25